


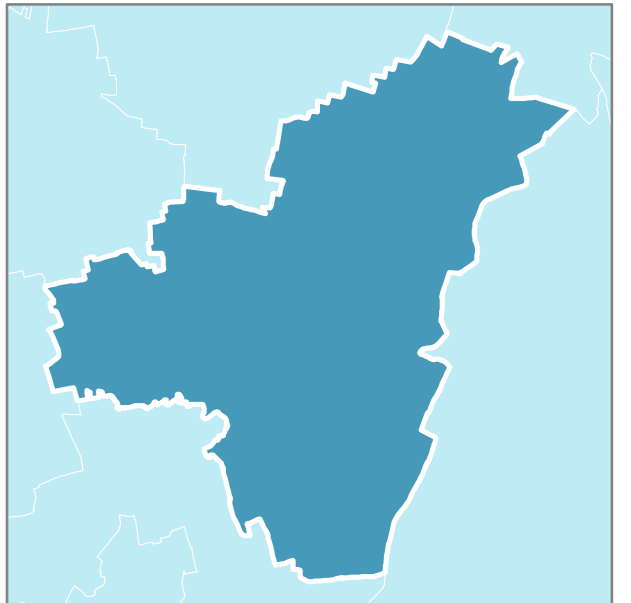

Comune di TRUCAZZANO

# QC.01

QC | Quadro conoscitivo  
Sistema insediativo sovralocale  
Previsioni vigenti  
Scala 1:15.000



> COMUNE DI TRUCAZZANO  
Franco de Gregorio (Sindaco)  
Piergiorgio Buratti (Assessore viabilità, manutenzione ordinaria,  
lavori pubblici, urbanistica e sicurezza stradale)  
arch. Paolo Corti (responsabile del Settore Programmazione  
e Gestione del Territorio)

> CENTRO STUDI PIM  
Franco Sacchi (Direttore responsabile)  
[ PGT ]  
arch. Fabio Bianchini (capo progetto), Alma Grieco (Staff PIM),  
dott. Elena Corsi, p.t. Ludovico Poldosmani, p.t. Cecilia Maria Salbene  
(collaboratori esterni)

[ VAS ]  
ing. Francesca Boeri, p.t. Marco Norcaro (collaboratore esterno)



▭ Confine Comune di Truccazano

**DOCUMENTO DI PIANO**  
■ Ambiti di Trasformazione

**PIANO DEI SERVIZI**

- Aree per servizi di interesse pubblico e generale
- Aree miste verde e attrezzature
- Aree a verde
- Parcheggi e autostimese
- Attrezzature di deposito e servizio trasporti pubblici
- Impianti tecnologici esistenti
- Impianti tecnologici previsti

**PIANO DELLE REGOLE**

- Nuclei di Antica Formazione [NAF]
- Tessuto Urbano Consolidato [TUC]
- Pianificazione attuativa o Permessi di Costruire Convenzionato
- Aree non soggette a trasformazione urbanistica

**SISTEMA INFRASTRUTTURALE**

- Rete primaria esistente
- Rete primaria da riqualificare/potenziare
- Rete primaria prevista
- Rete secondaria di primo esistente
- Rete secondaria di primo livello da riqualificare
- Rete secondaria di primo livello prevista
- Rete secondaria di secondo livello esistente
- Rete secondaria di secondo livello da riqualificare
- Rete secondaria di secondo livello prevista

■ stazioni ferroviarie  
■ stazioni metropolitane

**COMMERCIO**

- Grandi strutture di vendita
- Medie Strutture di Vendita

▭ parco regionale  
▭ Corsi d'acqua, canali e specchi d'acqua  
▭ Confini comunali

Fonte:  
Geoportale della Regione Lombardia; Elaborazioni PIM