


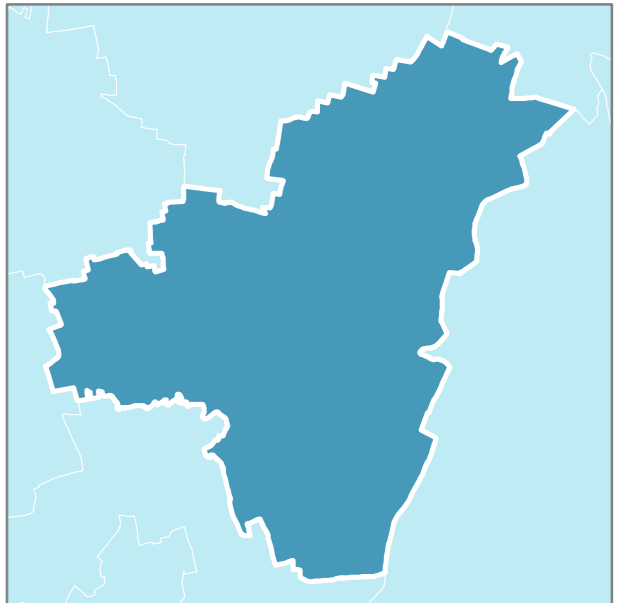

Comune di TRUCAZZANO

QC.01

QC | Quadro conoscitivo
Sistema insediativo sovralocale
Previsioni vigenti
Scala 1:15.000



> COMUNE DI TRUCAZZANO
Franco de Gregorio (Sindaco)
Piergiorgio Buratti (Assessore viabilità, manutenzione ordinaria,
lavori pubblici, urbanistica e sicurezza stradale)
arch. Paolo Corti (responsabile del Settore Programmazione
e Gestione del Territorio)

> CENTRO STUDI PIM
Franco Sacchi (Direttore responsabile)
[PGT]
arch. Fabio Bianchini (capo progetto), Alma Grieco (Staff PIM),
dott. Elena Corsi, p.t. Ludovico Poldomani, p.t. Cecilia Maria Salbene
(collaboratori esterni)

[VAS]
ing. Francesca Boeri, p.t. Marco Norcaro (collaboratore esterno)

Scale 1:15.000

EST_38_22_ELA_TV01_A011
Data elaborazione: gennaio 2023

Confine Comune di Truccazano

DOCUMENTO DI PIANO

Ambiti di Trasformazione

PIANO DEI SERVIZI

- Area per servizi di interesse pubblico e generale
- Area miste verde e attrezzature
- Area a verde
- Parcheggi e autostimese
- Attrezzature di deposito e servizio trasporti pubblici
- Impianti tecnologici esistenti
- Impianti tecnologici previsti

PIANO DELLE REGOLE

- Nuclei di Antica Formazione [NAF]
- Tessuto Urbano Consolidato [TUC]
- Pianificazione attuativa o Permessi di Costruire Convenzionato
- Area non soggette a trasformazione urbanistica

SISTEMA INFRASTRUTTURALE

- Rete primaria esistente
- Rete primaria da riqualificare/potenziare
- Rete primaria prevista
- Rete secondaria di primo esistente
- Rete secondaria di primo livello da riqualificare
- Rete secondaria di primo livello prevista
- Rete secondaria di secondo livello esistente
- Rete secondaria di secondo livello da riqualificare
- Rete secondaria di secondo livello prevista

COMMERCIO

- Grandi strutture di vendita
- Medie Strutture di Vendita

- parco regionale
- Corsi d'acqua, canali e specchi d'acqua
- Confini comunali

Fonte:
Geoportale della Regione Lombardia; Elaborazioni PIM