




Comune di TRUCCAZZANO

PR.02

Vincoli di difesa del suolo
e all'edificazione

scala 1:10.000

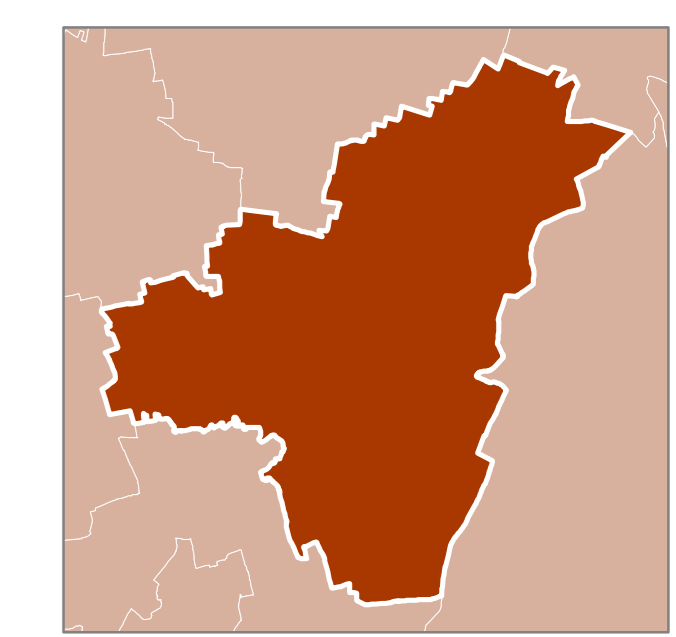

> COMUNE DI TRUCCAZZANO
Franco de Gregorio (Sindaco)
Piergiorgio Buratti (Assessore viabilità, manutenzione ordinaria,
lavori pubblici, urbanistica e sicurezza stradale)
arch. Paolo Corti (responsabile Settore Programmazione
e Gestione del Territorio)

> CENTRO STUDI PIM
Franco Sacchi (Direttore responsabile)
[PGT]
arch. Fabio Bianchini (capo progetto), Alma Grieco (Staff PIM),
dott. Elena Corsi, p.t. Ludovico Poldonani, p.t. Cecilia Maria Salbene
(collaboratori esterni)

[VAS]
ing. Francesca Boeri, p.t. Marco Norcaro (collaboratore esterno)

IST_18_22_ELA_TV15_AV15
aprile 2024

confine comunale

fasce di rispetto

- fascia di rispetto dei corsi d'acqua (art. 142 DLgs 42/2004) | 150 m
- altre fasce di rispetto dei corsi d'acqua
- fascia di rispetto dal pozzo | 200 m
- fascia di rispetto cimiteriale
- fascia di rispetto elettrodotti
- fascia di rispetto stradale
- fascia di rispetto autostradale | 60 m
- fascia di rispetto ferrovia | 30 m
- industrie a rischio di incidente rilevante e relative fasce di rispetto
- fascia di rispetto da impianti di depurazione

Interventi strutturali del Documento Semplificato del Rischio Idraulico

- deviazione
- laminazione con strutture superficiali
- disconnessione con recapito in suolo e primi strati del sottosuolo (pozzi drenanti/dispersanti)
- adeguamento/potenziamento idraulico mediante posarificamento di tubazioni/superfuiti
- altro

PGRA - PIANO DI GESTIONE DEL RISCHIO ALLUVIONI
Direttiva alluvioni 2007/60/CE - Revisione 2023

Pericolosità

- P1 - Alluvioni frequenti (Tr 20-50 anni)
- P2 - Alluvioni poco frequenti (Tr > o = 100 - 200 anni)
- P3 - Alluvioni rare (Tr > 500 anni)

Rischio

- Classe di rischio R1 - basso
- Classe di rischio R2 - medio
- Classe di rischio R3 - elevato
- Classe di rischio R4 - molto elevato

ambiti estrattivi (Piano Cave Città metropolitana di Milano)

ambiti del Documento di Piano

- Ambiti di Rigenerazione Urbana [art. 13]
- Ambiti di Trasformazione Urbana [art. 14]

ambiti del Piano delle Regole

- Piani Attuativi vigenti [art. 22]
- Ambiti residenziali di completamento soggetti a Piano Attuativo - AC [art. 42]

Parco Adda Nord

