


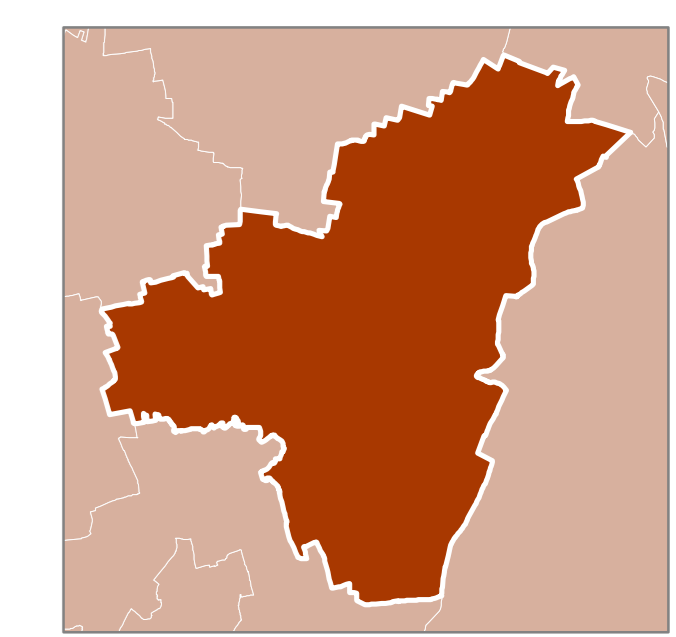

Comune di TRUCCAZZANO

PR.03

Vincoli e tutele
storico-architettoniche
e paesistico-ambientali




scala 1:10.000

> COMUNE DI TRUCCAZZANO
Franco de Gregorio (Sindaco)
Piergiorgio Buratti (Assessore viabilità, manutenzione ordinaria,
lavori pubblici, urbanistica e sicurezza stradale)
arch. Paolo Corti (responsabile Settore Programmazione
e Gestione del Territorio)

> CENTRO STUDI PIM
Franco Sacchi (Direttore responsabile)
[PGT]
arch. Fabio Bianchini (capo progetto), Alma Grieco (Staff PIM),
dott. Elena Corsi, p.t. Ludovico Poldomani, p.t. Cecilia Maria Salbene
(collaboratori esterni)

[VAS]
ing. Francesca Boeri, p.t. Marco Norcaro (collaboratore esterno)

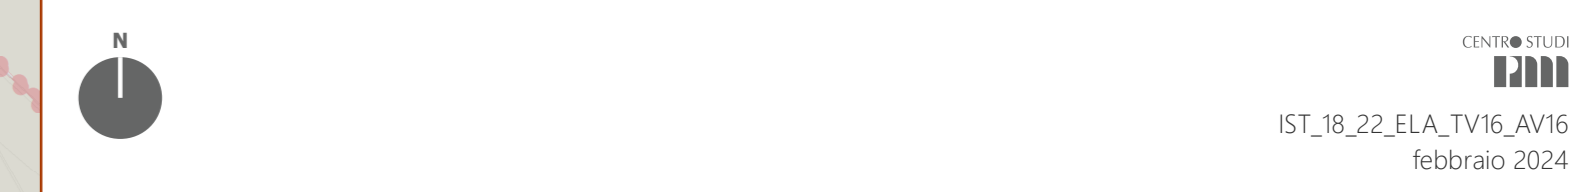

confine comunale

- Ambiti, aree, sistemi ed elementi assoggettati a specifica tutela dal Codice dei Beni culturali e del paesaggio [Dlgs 42/04]**
- Beni di interesse storico-architettonico [Dlgs 42/04 artt. 10 e 116; glò L. 1089/39]
 - Fiumi, torrenti e corsi d'acqua pubblici [Dlgs 42/04 art. 142, comma 1, lettera c); glò L. 431/85]
 - Parchi regionali [Dlgs 42/04 art. 142, comma 1, lettera f); glò L. 431/85]
 - Foreste e boschi [Dlgs 42/04 art. 142, comma 1, lettera g)]

- Sistema delle aree protette**
- Parchi Locali di interesse Sovracomunale riconosciuti [LR 86/83]

- Ambiti, aree, sistemi ed elementi assoggettati a specifica tutela dalla pianificazione paesaggistica regionale**
- infrastruttura idrografica artificiale della pianura: navigli [PPR, art. 21, cc. 3, 4, 5]
 - infrastruttura idrografica artificiale della pianura: canali di bonifica e rete irrigua [PPR, art. 21, cc. 5, 6]
 - Fontanili attivi [PPR art. 21, c.7]

- Ambiti, aree, sistemi ed elementi assoggettati a specifica tutela dalla pianificazione paesaggistica metropolitana/provinciale**
- Fontanili [PTM MI art. 55]
 - Manufatti idraulici [PTM MI art. 55]
 - Area a rischio archeologico [PTM MI art. 56]
 - Ambiti destinati all'attività agricola di interesse strategico [PTM MI art. 41]
 - Ambiti agricoli di rilevanza paesistica [PTM MI art. 42]
 - Orlì di terrazzo [PTM MI art. 51]
 - Alberi di interesse monumentale [PTM MI art. 71]

- ambiti del Documento di Piano**
- Ambiti di Trasformazione Urbana [art. 13]

- ambiti del Piano delle Regole**
- Piani Attualivi vigenti [art. 13]
 - Ambiti residenziali di complemento soggetti a Piano Attualivo - AC [art. 41]

