




Comune di TRUCAZZANO

PS.01

Piano dei Servizi

scala 1:10.000

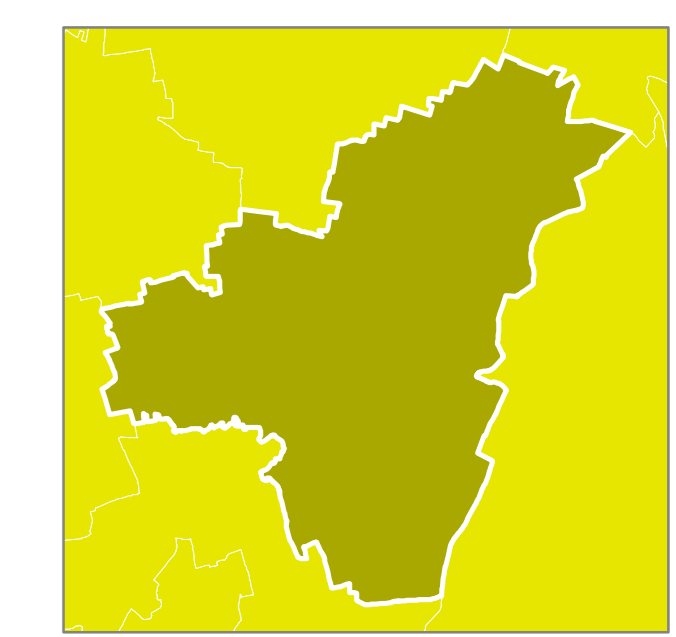

> COMUNE DI TRUCAZZANO
Franco de Gregorio (Sindaco)
Piergiorgio Buratti (Assessore viabilità, manutenzione ordinaria, lavori pubblici, urbanistica e sicurezza stradale)
arch. Paolo Corti (responsabile Settore Programmazione e Gestione del Territorio)

> CENTRO STUDI PIM
Franco Sacchi (Direttore responsabile)
[PGT]
arch. Fabio Bianchini (capo progetto), Alma Grieco (Staff PIM), dott. Elena Corsi, p.t. Ludovico Poldomani, p.t. Cecilia Maria Salbene (collaboratori esterni)

[VAS]
ing. Francesca Boeri, p.t. Marco Norcaro (collaboratore esterno)



IST_18_22_EIA_IV19_Av19 aprile 2024

- confine comunale
- aree del Piano dei Servizi**
 - S1 - aree per l'istruzione
 - S2 - aree a verde e per lo sport pubbliche o a uso pubblico
 - S3 - servizi di interesse comune
 - S4 - aree per parcheggi pubblici o di uso pubblico
 - AM - attrezzature per la mobilità
 - IT - impianti tecnologici
 - nuove aree e attrezzature per servizi
 - AC-B Ambiti di compensazione con diritti edificatori da utilizzare nell'ambito PA1 [art. 61]
 - AC-PR Ambiti di compensazione con diritti edificatori da utilizzare negli Ambiti produttivi consolidati PR [art. 61]
 - area mercato
- strategie del Documento di Piano**
 - piazze per la città
 - valorizzazione degli assi urbani
 - Ambiti della transizione [art. 15]
- rete dei percorsi per la mobilità lenta**
 - percorsi ciclabili esistenti
 - percorsi ciclabili previsti
 - strade vicinali funzionali ai collegamenti locali e alla fruizione
- interventi strutturali del Documento Semplificato del Rischio Idraulico**
 - deviazione
 - laminazione con strutture superficiali
 - disconnessione con recapito in suolo e primi strati del sottosuolo (pozzi drenanti/disperdenti)
 - adeguamento/potenziamento idraulico mediante posa/infacciamento di tubazioni/supertubi
 - altro
- servizi di trasporto pubblico**
 - servizi di trasporto pubblico locale (TPL)
 - stazioni ferroviarie
- percorsi ciclabili e ciclostazioni di livello sovralocale**
 - percorsi ciclabili di interesse regionale (PCIR) del PRMT
 - ciclostazioni e rastrelliere in corrispondenza delle stazioni ferroviarie
- ambiti del Documento di Piano**
 - Ambiti di Rigenerazione Urbana [art. 13]
 - Ambiti di Trasformazione Urbana [art. 14]
- ambiti del Piano delle Regole**
 - Piani Attuativi vigenti [art. 22]
 - Ambiti residenziali di completamento soggetti a Piano Attuativo - AC [art. 42]
- PTC del Parco regionale Adda Nord [variante 2022]**
 - perimetro del Parco Adda Nord
 - zone di iniziativa comunale orientata [art. 25]
 - porte del Parco [art. 76]
 - stanze di peculiare valore fruttivo [art. 76]
 - altri Parchi regionali

