




Comune di TRUCCAZZANO

# PS.01

## Piano dei Servizi


scala 1:10.000

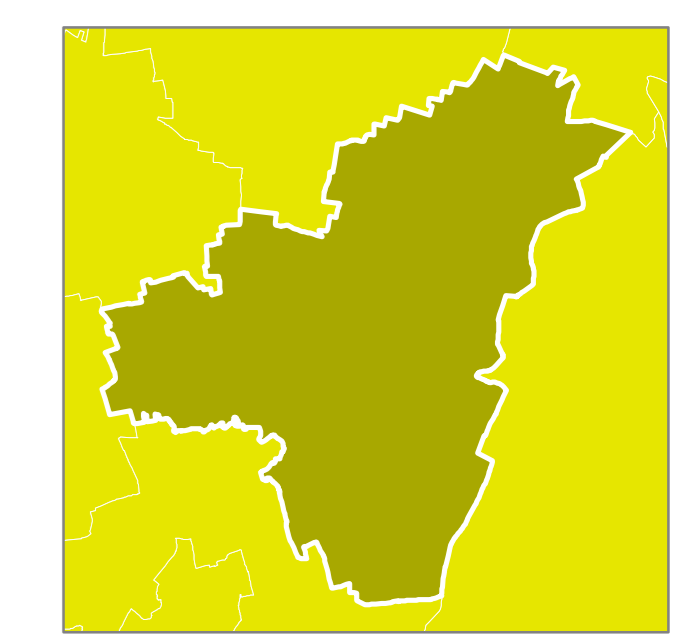

> COMUNE DI TRUCCAZZANO  
Franco de Gregorio (Sindaco)  
Piergiorgio Buratti (Assessore viabilità, manutenzione ordinaria, lavori pubblici, urbanistica e sicurezza stradale)  
arch. Paolo Corti (responsabile Settore Programmazione e Gestione del Territorio)

> CENTRO STUDI PIM  
Franco Sacchi (Direttore responsabile)  
[ PGT ]  
arch. Fabio Bianchini (capo progetto), Alma Grieco (Staff PIM), dott. Elena Corsi, p.t. Ludovico Poldonani, p.t. Cecilia Maria Salbene (collaboratori esterni)

[ VAS ]  
ing. Francesca Boeri, p.t. Marco Norcaro (collaboratore esterno)

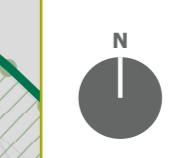

COMUNE DI TRUCCAZZANO  
IST\_18\_22\_ELA\_TV19\_AV19  
febbraio 2024

**confine comunale**

**aree del Piano dei Servizi**

- S1 - aree per l'istruzione
- S2 - aree a verde e per lo sport pubbliche o a uso pubblico
- S3 - servizi di interesse comune
- S4 - aree per parcheggi pubblici o di uso pubblico
- AM - attrezzature per la mobilità
- IT - impianti tecnologici
- nuove aree e attrezzature per servizi
- AC-B Ambiti di compensazione con diritti edificatori da utilizzare nell'ambito PA1 [art. 60]
- AC-PR Ambiti di compensazione con diritti edificatori da utilizzare negli Ambiti produttivi consolidati PR
- area mercato

**strategie del Documento di Piano**

- piazze per la città
- valorizzazione degli assi urbani
- Ambiti della transizione [art. 14]

**rete dei percorsi per la mobilità lenta**

- percorsi ciclabili esistenti
- percorsi ciclabili previsti
- strade vicinali funzionali ai collegamenti locali e alta fruizione

**Interventi strutturali del Documento Semplificato del Rischio Idraulico**

- deviazione
- laminazione con strutture superficiali
- disconnessione con recapito in suolo e primi strati del sottosuolo (pozzi drenanti/disperdenti)
- adeguamento/potenziamento idraulico mediante posa/riaccimento di tubazioni/superfici
- altro

**servizi di trasporto pubblico**

- servizi di trasporto pubblico locale (TPL)
- stazioni ferroviarie

**percorsi ciclabili e ciclostazioni di livello sovralocale**

- percorsi ciclabili di interesse regionale (PCIR) del PRMT
- ciclostazioni e rastrelliere in corrispondenza delle stazioni ferroviarie

**ambiti del Documento di Piano**

- Ambiti di Trasformazione Urbana [art. 13]

**ambiti del Piano delle Regole**

- Piani Attuativi vigenti [art. 21]
- Ambiti residenziali di completamento soggetti a Piano Attuativo - AC [art. 41]

**PTC del Parco regionale Adda Nord [variante 2022]**

- perimetro del Parco Adda Nord
- zone di iniziativa comunale orientata [art. 52]
- porte del Parco [art. 76]
- stanze di peculiare valore fruitivo [art. 76]
- altri Parchi regionali

