COMUNE DI TRUCCAZZANO

ALLEGATO AL DOCUMENTO SEMPLIFICATO DEL RISCHIO IDRAULICO COMUNALE
(ai sensi dell'Art.14 comma 8 del Regolamento Regionale n.7/2017 e successive modifiche)

CARTA DELLA PERICOLOSITÀ IDRAULICA

Rev	Data	Elaborato	Progettato	Autorizzato	Descrizione
A					Prima emissione

PROGETTAZIONE ESTERNA

EG - Engineering Geology
Via C. Battisti, 25
20841 - Carate Brianza (MB)
0362 800091
eg@studioeg.net

STUDIO ESTERNO
ENGINEERING GEOLOGY STUDIO ASSOCIATO
Via C. Battisti, 25 20841 CARATE BZA (MB)
C.F. e P.IVA 11682550154

Riferimenti Progetto	Anno	Tavola N°	Rev.	Scala	Tavola N°
EGT402	2021	2BE	A	1:6000	2BE

COMMITTENTE

FILE

Codice ISTAT Comune	Tipo Intervento	Progetto/Preventivo	Numero	Anno	Tavola N°	Rev.
015224	----	PRL	DOCSEMP	21	2BE	A

CAP HOLDING S.p.A
Via del Mulino, 2
20090 ASSAGO (MI)
Tel. 02 825021 - www.capholding.it
info@gruppocap.it

AUTORIZZATO
Area Tecnica:

Tavola N° 2BE

GRUPPO CAP

Questo disegno è di nostra proprietà esclusiva ed è posto sotto tutela della legge, ne è proibita la riproduzione anche parziale e la cessione a terzi senza nostra autorizzazione scritta.

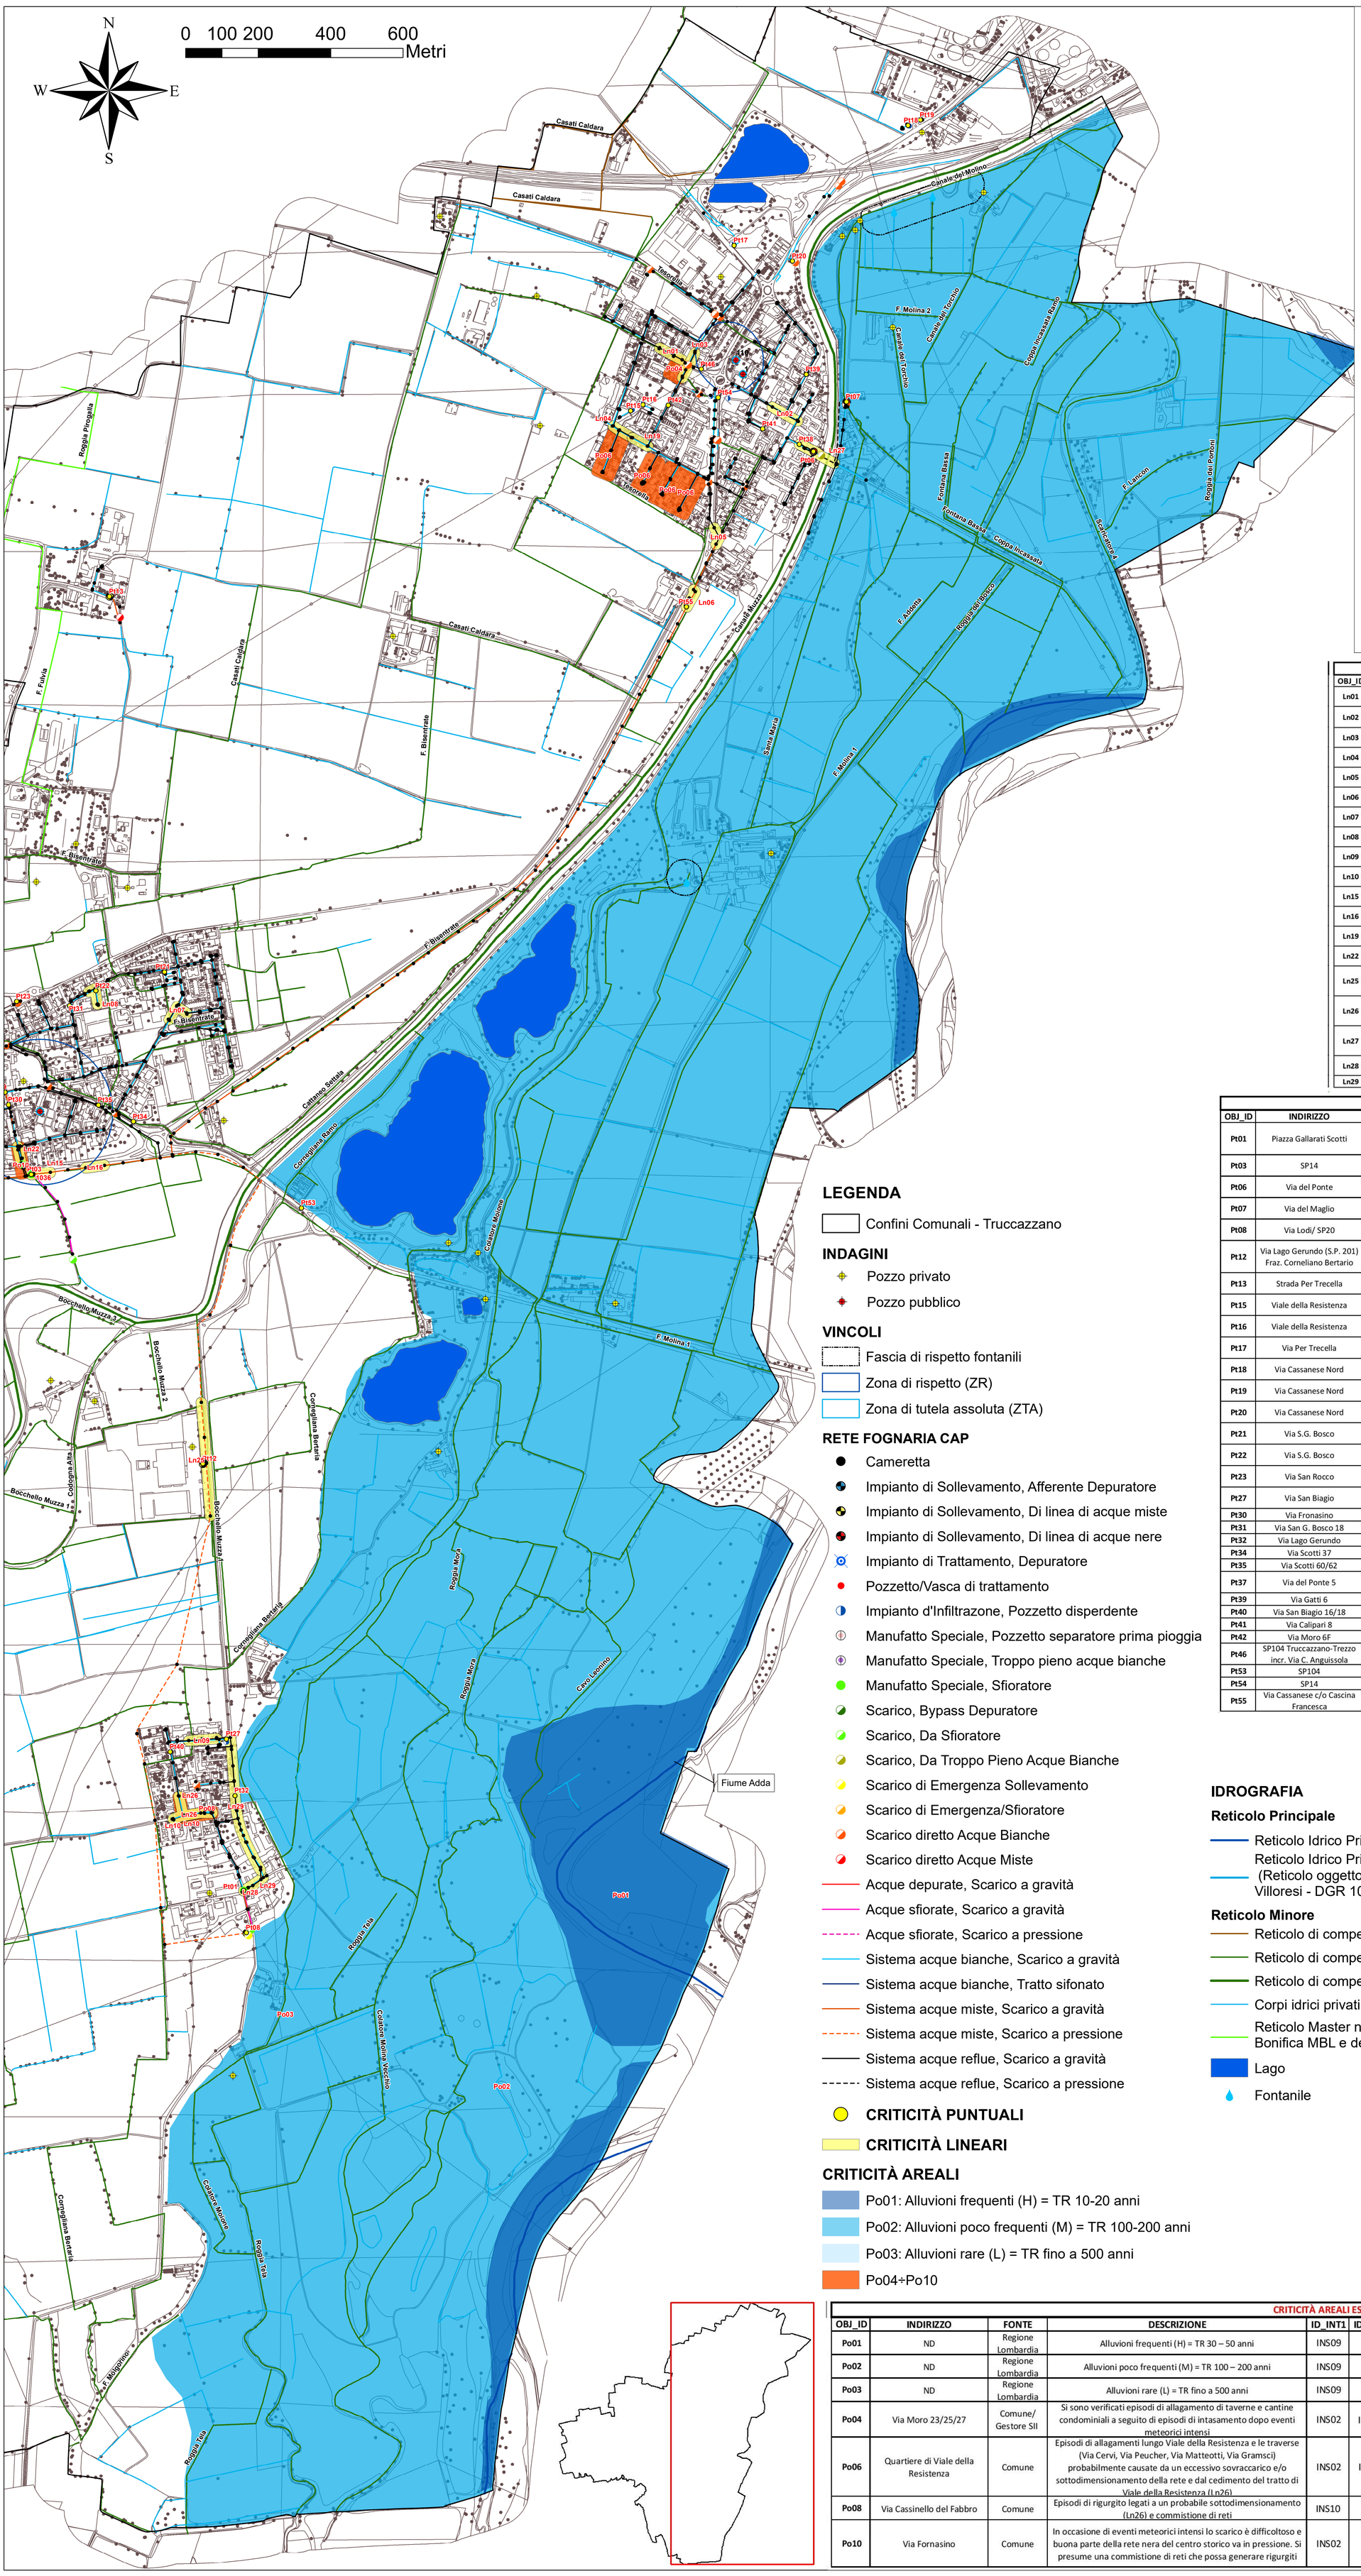

LEGENDA

Confini Comunali - Truccazzano

INDAGINI

- Pozzo privato
- Pozzo pubblico

VINCOLI

- Fascia di rispetto fontanili
- Zona di rispetto (ZR)
- Zona di tutela assoluta (ZTA)

RETE FOGNARIA CAP

- Cameretta
- Impianto di Sollevamento, Afferente Depuratore
- Impianto di Sollevamento, Di linea di acque miste
- Impianto di Sollevamento, Di linea di acque nere
- Impianto di Trattamento, Depuratore
- Pozzetto/Vasca di trattamento
- Impianto d'Infiltrazone, Pozzetto disperdente
- Manufatto Speciale, Pozzetto separatore prima pioggia
- Manufatto Speciale, Troppo pieno acque bianche
- Manufatto Speciale, Sfioratore
- Scarico, Bypass Depuratore
- Scarico, Da Sfioratore
- Scarico, Da Troppo Pieno Acque Bianche
- Scarico di Emergenza Sollevamento
- Scarico di Emergenza/Sfioratore
- Scarico diretto Acque Bianche
- Scarico diretto Acque Miste
- Acque depurate, Scarico a gravità
- Acque sfiorate, Scarico a gravità
- Acque sfiorate, Scarico a pressione
- Sistema acque bianche, Scarico a gravità
- Sistema acque bianche, Tratto sifonato
- Sistema acque miste, Scarico a gravità
- Sistema acque miste, Scarico a pressione
- Sistema acque reflue, Scarico a gravità
- Sistema acque reflue, Scarico a pressione

CRITICITÀ PUNTUALI

CRITICITÀ LINEARI

CRITICITÀ AREALI

- Po01: Alluvioni frequenti (H) = TR 10-20 anni
- Po02: Alluvioni poco frequenti (M) = TR 100-200 anni
- Po03: Alluvioni rare (L) = TR fino a 500 anni
- Po04÷Po10

IDROGRAFIA

Reticolo Principale

- Reticolo Idrico Principale: Fiume Adda (AIPO)
- Reticolo Idrico Principale: Torrente Molgora e Torrente Trobbia (Reticolo oggetto di convenzione sperimentale con il Consorzio Est Ticino Villoresi - DGR 10/4439 del 30/11/2015 e s.m.i.)

Reticolo Minore

- Reticolo di competenza del consorzio di bonifica Est Ticino Villoresi
- Reticolo di competenza del consorzio di bonifica Muzza Bassa Lodigiana
- Reticolo di competenza del consorzio di bonifica Muzza Bassa Lodigiana - Canale Muzza
- Corpi idrici privati e scoline
- Reticolo Master non ricompreso nei reticoli di competenza del Consorzio di Bonifica MBL e del Consorzio di Bonifica ETV. Probabile gestione Comunale
- Lago
- Fontanile

CRITICITÀ LINEARI EST

OBJ_ID	INDIRIZZO	FONTE	DESCRIZIONE	ID_INT1	ID_INT2
Ln01	Via Conti Anguissola	Documento Semplificato	rete - tratto con riduzione diametro tubazione (da nodo 52 Ø25 GRES a nodo 55 Ø20 GRES) - criticità potenziale	INS02	
Ln02	Via Conti Anguissola	Documento Semplificato	rete - tratto con riduzione diametro tubazione (da nodo 163 Ø31,5 PEAD a nodo 224 Ø20 GRES) - criticità potenziale	INS02	
Ln03	Via Aldo Moro	Documento Semplificato	rete - tratto con riduzione diametro tubazione (da nodo 33 Ø25 GRES a nodo 65 Ø20 GRES) - criticità potenziale	INS02	
Ln04	Viale della Resistenza	Documento Semplificato	rete - tratto con riduzione diametro tubazione (da nodo 73 Ø25 PVC a nodo 71 Ø20 GRES) - criticità potenziale	INS02	
Ln05	Via Cassanese Nord-Via Milano	Documento Semplificato	rete - tratto con riduzione diametro tubazione (da nodo 316 Ø40 PVC a nodo 319 Ø30 GRES) - criticità potenziale	INS02	
Ln06	Via Cassanese Nord	Documento Semplificato	rete - tratto con riduzione diametro tubazione (da nodo 322 Ø60 CLS a nodo 324 Ø50 CLS) - criticità potenziale	INS02	
Ln07	Via G.Carducci-Via Leonardo da Vinci	Documento Semplificato	rete - tratto con riduzione diametro tubazione (da nodo 361 Ø40 GRES a nodo 369 Ø20 PVC) - criticità potenziale	INS02	
Ln08	Via San Giovanni Bosco	Documento Semplificato	rete - tratto con riduzione diametro tubazione (da nodo 409 Ø25 PVC a nodo 411 Ø20 GRES) - criticità potenziale	INS02	
Ln09	Via S. Biagio	Documento Semplificato	rete - tratto con riduzione diametro tubazione (da nodo 642 Ø31,5 PVC a nodo 640 Ø20 GRES) - criticità potenziale	INS02	
Ln10	Via Cassinello del Fabbro	Documento Semplificato	rete - tratto con riduzione diametro tubazione (da nodo 658 Ø25 PVC a nodo 659 Ø20 GRES) - criticità potenziale	INS02	
Ln15	SP14	Documento Semplificato	rete - tratta in contropendenza (da nodo 1017 a nodo 1036 - criticità potenziale)	INS04	
Ln16	SP14	Documento Semplificato	rete - tratta in contropendenza (da nodo 1014 a nodo 1015 - criticità potenziale	INS04	
Ln19	Viale della Resistenza	Documento Semplificato	rete - tratta in contropendenza (da nodo 70 a nodo 71 - criticità potenziale	INS04	
Ln22	Via Fornasino	Documento Semplificato	rete - tratta in contropendenza (da nodo 551 a nodo 557 - criticità potenziale)	INS04	
Ln25	Frazione di Corneliano Bertario - SP201 c/o Ditta Transmec	Comune	Rottura di un tratto di rete mista in pressione da n. 716 a n. 1127 Ø25 PEAD	IS11	
Ln26	Via Cassinello del Fabbro	Documento Semplificato/ Comune	rete - tratto con riduzione diametro tubazione (da nodo 657 Ø 31.5PVC e da nodo 654 Ø40 CLS a nodo 662 Ø40 CLS) - criticità	INS02	
Ln27	Via Del Ponte	Documento Semplificato/ Comune	rete – tratto con riduzione di diametro tubazione (da nodo 262 Ø16 PEAD e da nodo 236 Ø16 PEAD a nodo 228 Ø20 GRES) - criticità	INS02	INS12
Ln28	Piazza Gallarati Scotti/Via Lodi	Comune	Immissione di rete nera in reta bianca e conseguenti problemi di sovraccarico dello sfioratore n. 681	INS02	IS13
Ln29	Via Lago Gerundo	Gestore SII	Cedimento rete di fognatura	INS11	

CRITICITÀ PUNTUALI EST

OBJ_ID	INDIRIZZO	FONTE	DESCRIZIONE	ID_INT1	ID_INT2	ID_INT3	ID_INT4
Pt01	Piazza Gallarati Scotti	Gestore SII/Comune	Sfioratore (n. 681) - criticità per caratteristiche fisiche e funzionali e scarico non adeguato alle normative vigenti. Malfunzionamento dello sfioratore.	INS01	INS02	IS13	
Pt03	SP14	Gestore SII	Sfioratore (n. 1036) - criticità per caratteristiche fisiche e funzionali e scarico non adeguato alle normative vigenti	INS01			
Pt06	Via del Ponte	Gestore SII	Criticità - impianto di sollevamento acque nere (rete n. 236) – piping da rifare	INS03	INS13		
Pt07	Via del Maglio	Gestore SII	Criticità - impianto di sollevamento acque nere (rete n. 262) – piping da rifare	INS03	INS13		
Pt08	Via Lodi/ SP20	Gestore SII	Criticità - impianto di sollevamento acque miste (rete n. 709) – piping da rifare	INS03	INS13	IS11	IS13
Pt12	Via Lago Gerundo (S.P. 201) Fraz. Corneliano Bertario	Gestore SII	Criticità - impianto di sollevamento acque miste (rete n. 1200) - quadro elettrico vecchio da sostituire, intasamento fognatura e rigurgito, caditoia intasata	INS02	INS03	INS06	IS11
Pt13	Strada Per Trecella	Documento Semplificato	Criticità potenziale - impianto di sollevamento acque miste (rete n. 589)	INS03			
Pt15	Viale della Resistenza	Documento Semplificato	Criticità potenziale per mancanza di manutenzione, disoleatore (n.85)	INS05			
Pt16	Viale della Resistenza	Documento Semplificato	Criticità potenziale per mancanza di manutenzione, disoleatore (n.93)	INS05			
Pt17	Via Per Trecella	Documento Semplificato	Criticità potenziale per mancanza di manutenzione, disoleatore (n.208)	INS05			
Pt18	Via Cassanese Nord	Documento Semplificato	Criticità potenziale per mancanza di manutenzione, disoleatore (n.214)	INS05			
Pt19	Via Cassanese Nord	Documento Semplificato	Criticità potenziale per mancanza di manutenzione, disoleatore (n.217)	INS05			
Pt20	Via Cassanese Nord	Documento Semplificato	Criticità potenziale per mancanza di manutenzione, disoleatore (n.265)	INS05			
Pt21	Via S.G. Bosco	Documento Semplificato	Criticità potenziale per mancanza di manutenzione, disoleatore (n.396)	INS05			
Pt22	Via S.G. Bosco	Documento Semplificato	Criticità potenziale per mancanza di manutenzione, disoleatore (n.410)	INS05			
Pt23	Via San Rocco	Documento Semplificato	Criticità potenziale per mancanza di manutenzione, disoleatore (n.528)	INS05			
Pt27	Via San Biagio	Documento Semplificato	Criticità potenziale per mancanza di manutenzione, disoleatore (n.633)	INS05			
Pt30	Via Fronasino	Gestore SII	Intasamento Fognatura/Rigurgito	INS02			
Pt31	Via San G. Bosco 18	Gestore SII	Intasamento Fognatura/Rigurgito	INS02			
Pt32	Via Lago Gerundo	Gestore SII	Intasamento Fognatura/Rigurgito	INS02			
Pt34	Via Scotti 37	Gestore SII	Intasamento Fognatura/Rigurgito	INS02	IS12		
Pt35	Via Scotti 60/62	Gestore SII	Intasamento Fognatura/Rigurgito	INS02			
Pt37	Via del Ponte 5	Gestore SII/Comune	Intasamento Fognatura/Rigurgito, tracimazione chiusino n. 228	INS02	INS12		
Pt39	Via Gatti 6	Gestore SII	Intasamento Fognatura/Rigurgito	INS02			
Pt40	Via San Biagio 16/18	Gestore SII	Intasamento Fognatura/Rigurgito	INS02			
Pt41	Via Calipari 8	Gestore SII	Intasamento Fognatura/Rigurgito	INS02			
Pt42	Via Moro 6F	Gestore SII	Intasamento Fognatura/Rigurgito	INS02			
Pt46	SP104 Truccazzano-Trezzo incr. Via C. Anguissola	Gestore SII	Intasamento Fognatura/Rigurgito	INS02			
Pt53	SP104	Comune	Criticità potenziale – sottopasso ciclopedonale	INS02			
Pt54	SP14	Comune	Criticità potenziale – sottopasso ciclopedonale	INS02			
Pt55	Via Cassanese c/o Cascina Francesca	Documento Semplificato	Criticità rete – immissione rete acque bianche in rete mista	IS14			

CRITICITÀ AREALI EST

OBJ_ID	INDIRIZZO	FONTE	DESCRIZIONE	ID_INT1	ID_INT2	ID_INT3	ID_INT4	ID_INT5	ID_INT6	ID_INT7	ID_INT8	ID_INT9	ID_INT10	ID_INT11
Po01	ND	Regione Lombardia	Alluvioni frequenti (H) = TR 30 – 50 anni	INS09	IS01	IS02	IS03	IS04	IS05	IS06	IS07	IS08	IS09	IS10
Po02	ND	Regione Lombardia	Alluvioni poco frequenti (M) = TR 100 – 200 anni	INS09	IS01	IS02	IS03	IS04	IS05	IS06	IS07	IS08	IS09	IS10
Po03	ND	Regione Lombardia	Alluvioni rare (L) = TR fino a 500 anni	INS09	IS01	IS02	IS03	IS04	IS05	IS06	IS07	IS08	IS09	IS10
Po04	Via Moro 23/25/27	Comune/ Gestore SII	Si sono verificati episodi di allagamento di taverne e cantine condominiali a seguito di episodi di intasamento dopo eventi meteorici intensi	INS02	INS10									
Po06	Quartiere di Viale della Resistenza	Comune	Episodi di allagamenti lungo Viale della Resistenza e le traverse (Via Cervi, Via Peucher, Via Matteotti, Via Gramsci) probabilmente causate da un eccessivo sovraccarico e/o sottodimensionamento della rete e dal cedimento del tratto di Viale della Resistenza (Ln26)	INS02	INS12									
Po08	Via Cassinello del Fabbro	Comune	Episodi di rigurgito legati a un probabile sottodimensionamento (Ln26) e commistione di reti	INS10										
Po10	Via Fornasino	Comune	In occasione di eventi meteorici intensi lo scarico è difficoltoso e buona parte della rete nera del centro storico va in pressione. Si presume una commistione di reti che possa generare rigurgiti	INS02										